

**ỦY BAN NHÂN DÂN
THÀNH PHỐ CẦN THƠ**

Số: 2468/UBND-XDDT
V/v tu sửa cấp thiết hạng mục sân
đình thuộc di tích kiến trúc nghệ thuật
quốc gia Đinh Bình Thủy, quận Bình
Thủy, thành phố Cần Thơ

**CỘNG HÒA XÃ HỘI CHỦ NGHĨA VIỆT NAM
Độc lập - Tự do - Hạnh phúc**

Cần Thơ, ngày 07 tháng 8 năm 2019

Kính gửi: Bộ Văn hóa, Thể thao và Du lịch

Căn cứ Luật Di sản văn hóa ngày 29 tháng 6 năm 2001 và Luật sửa đổi, bổ sung một số điều của Luật Di sản văn hóa ngày 18 tháng 6 năm 2009;

Căn cứ Nghị định 98/2010/NĐ-CP ngày 21 tháng 9 năm 2010 của Chính phủ quy định chi tiết thi hành một số điều của Luật Di sản văn hóa và Luật sửa đổi, bổ sung một số điều của Luật Di sản văn hóa;

Căn cứ Thông tư số 18/2012/TT-BVHTTDL ngày 28 tháng 12 năm 2012 của Bộ trưởng Bộ Văn hóa, Thể thao và Du lịch quy định chi tiết một số quy định về bảo quản, tu bổ, phục hồi di tích,

Ủy ban nhân dân thành phố Cần Thơ báo cáo Bộ Văn hóa, Thể thao và Du lịch các nội dung sau:

Đinh Bình Thủy được xây dựng vào đầu thế kỷ XX, hiện tọa lạc tại đường Lê Hồng Phong, phường Bình Thủy, quận Bình Thủy, đã được Bộ Văn hóa (nay là Bộ Văn hóa, Thể thao và Du lịch) ban hành Quyết định số 1570/QĐ-VH, ngày 05 tháng 9 năm 1989, xếp hạng là di tích kiến trúc - nghệ thuật ; đình có khuôn viên sân đình chính (trước khôi nhà Chính điện) và sân nền hai bên, là nơi thường xuyên tổ chức các hoạt động lễ hội.

Theo ghi nhận, sân nền bên phải hiện nay, thuộc khu vực bảo vệ II của di tích thấp hơn so với tổng thể sân đình khoảng 0,25m, đang sụp, lún và thường xuyên bị ngập nước vào mùa mưa; đồng thời, giữa sân có cây bàng mọc tự nhiên, thân cây nghiêng, che khuất Miếu Sơn Quân, rễ cây luồn sâu làm nền sân nứt, gây ảnh hưởng đến mỹ quan chung của đình và khó khăn trong việc tổ chức hoạt động lễ hội.

Để thực hiện công tác bảo quản và phát huy giá trị di tích Đinh Bình Thủy đúng với quy định của pháp luật về di sản, Ủy ban nhân dân thành phố Cần Thơ thống nhất và giao Sở Văn hóa, Thể thao và Du lịch phối hợp đơn vị có liên quan, hướng dẫn Ban Trị sự Đinh Bình Thủy thực hiện việc nâng nền sân hiện trạng lên cao 0,25m; đồng thời đốn cây bàng mọc tự nhiên trước Miếu Sơn Quân để đảm bảo an toàn cho các hạng mục gốc của di tích. Kinh phí thực hiện hạng mục nêu trên là 81 triệu đồng, từ nguồn kinh phí xã hội hóa do Ban Trị sự Đinh Bình Thủy đảm bảo.

Ủy ban nhân dân thành phố Cần Thơ kính báo Bộ Văn hóa, Thể thao và Du lịch./.

(Đính kèm tài liệu có liên quan)

Nơi nhận:

- Như trên;
- UBND TP (1AG);
- Cục DSVH;
- Sở VH,TT&DL;
- VP. UBND TP (3D);
- Cổng TTĐTTP;
- Lưu: VT,DMT (13171).

**KT.CHỦ TỊCH
PHÓ CHỦ TỊCH**



Dương Tân Hiển

BẢNG KHÁI TOÁN CHI PHÍ TRÙNG TU

CÔNG TRÌNH: TRÙNG TU, TÔN TẠO DI TÍCH ĐÌNH BÌNH THỦY

HẠNG MỤC: SÂN ĐƯỜNG NỘI BỘ

ĐỊA ĐIỂM: PHƯỜNG BÌNH THỦY, QUẬN BÌNH THỦY, THÀNH PHỐ CẦN THƠ

Đơn vị tính: đồng

Số	Nội dung công việc	Đơn vị tính	Khối lượng	Đơn giá tổng hợp	Thành tiền	Ghi chú
1	Lớp bê tông cấp phổi đá dăm 0x4 tạo độ dốc, dày trung bình 15cm	100m ³	0,4363	53.500.000	23.341.515	
	Sân: 290,86 x 0,15					
2	Bê tông đá 1x2, M200, dày 10cm	m ³	29,0860	1.800.000	52.354.800	
	Sân: 290,86 x 0,1					
3	Xoa nền bê tông, lăn gai tạo nhám và kê ron ô vuông khoảng cách 3m	M2	290,8600	20.000	5.817.200	
	Sân: 290,86					
	Tổng cộng				81.513.515	

Càm Thơ, ngày tháng 7 năm 2019

ĐƠN VỊ TƯ VẤN

GIÁM ĐỐC



Nguyễn Hữu Cảnh

BẢN VẼ HIỆN TRẠNG NỀN SÀI ĐIỂM TÍCH KIẾN TRÚC, NGHỆ THUẬT ĐỊNH BÌNH THỦY (TỶ LỆ 1/100)

EAN TRÍ SỰ
DI TÍCH LỊCH SỬ - VĂN HÓA
ĐÌNH KÈNH THỦY

H THỦY
Lê Văn Mùi

CÔNG TY TNHH MỘT THÀNH VIÊN
BỘN VI TƯ VẤN THIẾT KẾ
THƯƠNG MẠI XÂY DỰNG
TRÍ TIẾN

DỊA CHỈ: 20/12, ĐƯỜNG SỐ 04, KDC MIỀN NAM,
P. HUNG PHÚ, Q. CÁI RĂNG, TP CÀN THƠ
ĐT: 0917.699.613 - 0939.542.246
Email: son.littler@gmail.com

THẺ HIỆN BẢN VẼ

K.S. NGUYỄN DUY CẨM

KS. PHAN LẠC HÙNG

CHỦ TỊCH HỘI KẾT
KS. NGUYỄN QUANG TRÍ

CHỦ NHIỆM DỰ ÁN:

EN CONSTRUCCIÓN

TÊN CÔNG TRÌNH:
TƯ BỔ CẤP THIẾT ĐỊ TÍCH KIỂM

NGHỆ THUẬT ĐỊNH BÌNH TH
PHƯỜNG BÌNH THỦY, Q. BÌNH

CHIANG

KEI CAU NEN SAN HIEN TRANG (TY LÊ 1/25)

Nên sẵn hiện trạng tại vị trí cũ kiến tạo, thấp hơn vỉa hè đường Lê Hồng Phong và nén sân phẳng xung quanh đầm khoảng 0,25m. Nền thường xuyên bị động nước gây mặn và sinh ra lạm huy hiểm, sạt lở nghiêm trọng.

TU BỔ CẤP THIẾT ĐỊ TỊCH KIẾN TRÚC
NGHỆ THUẬT ĐỊNH BÌNH THỦY,
PHƯỜNG BÌNH THỦY, Q. BÌNH THỦY
TP. CÀN THƠ

(Nh)


Nền sân hiện trống tại vị trí đùi kiến trồng túi, thấp hơn vỉa hè đường Lê Hồng Phong và nền sân phía xung quanh đinh khoảng 0,25m. Nền thông xuyên bị động nước gully mòn về sinh và làm hư hỏng, sạt lún nhiều, vỡ tai

BẢN VẼ PHƯƠNG ÁN TƯ BỔ NỀN SÂN ĐI TÍCH KIẾN TRÚC NGHỆ THUẬT ĐÌNH BÌNH THỦY (TỶ LỆ 1/100)

Chủ đầu tư
TRƯỞNG BAN TRỊ SỰ
EAN TRỊ SỰ
ĐI TÍCH LỊCH SỬ VĂN HÓA
ĐÌNH BÌNH THỦY
Đỗ Văn Mười

DON VI TƯ VẤN THIẾT KẾ
CÔNG TY TNHH MÔI THANH VIÊN
THƯƠNG MẠI XÂY DỰNG
TRI TIẾN

Địa chỉ: 20/02 Đường Số 04, KDC MÈN NAM
P. HUNG PHU, Q. CÀI LẠNG, TP CẦN THƠ
ĐT: 0971.599.613 - 0939.942.246
Email: son.titien@gmail.com

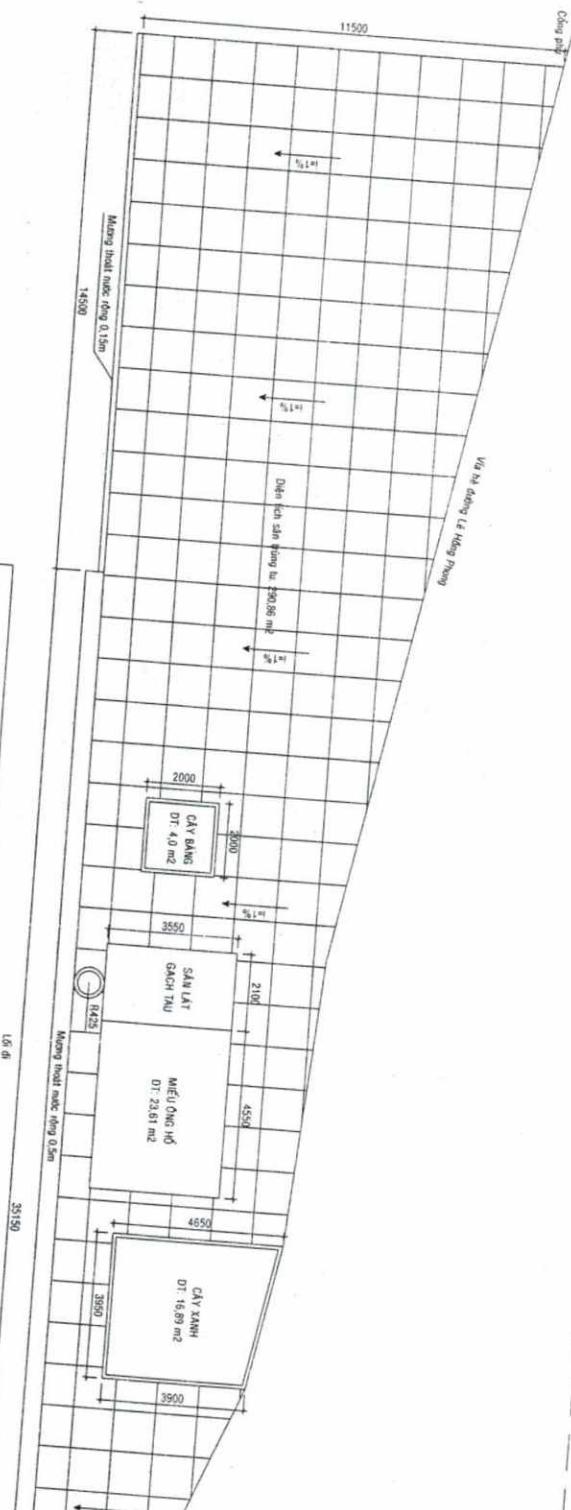

CHI NH ĐIỆN ĐÌNH BÌNH THỦY

NGUYỄN HỮU TÂNH
THIẾT KẾ

KS. NGUYỄN DUY CẨM
THIẾT KẾ
Mai


KS. PHAN LÂM HƯNG
CHỦ TRÌ THIẾT KẾ
Huy

KS. NGUYỄN QUANG TRÍ
CHỦ NH年第
Quang

KS. NGUYỄN QUANG TRÍ
Quang

TÊN CÔNG TRÌNH:
TƯ BỔ CẤP THIẾT KẾ DI TÍCH KIẾN TRÚC
NGHỆ THUẬT ĐÌNH BÌNH THỦY,
PHƯƠNG BÌNH THỦY, Q. BÌNH THỦY
TP. CẦN THƠ

KẾT CẤU NỀN SÂN TÙ BỔ (TỶ LỆ 1/25)

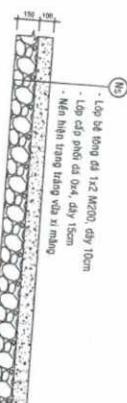

* Móng nền sàn hiện trạng dày circa 0.25m.
* Lớp cát phiến đá 0x4, dày trung bình 15cm, bao độ dốc 1% hướng về móng thoát nước.
* Độ rộng khoảng cách 3m hoặc hơn.

HÀNG MỤC:
SÂN ĐÌNH BÌNH THỦY

CỘNG HÒA XÃ HỘI CHỦ NGHĨA VIỆT NAM

Độc lập – Tự do – Hạnh phúc

BIÊN BẢN HỌP

Về việc xin nâng nền sân Đinh Bình Thủy, quận Bình Thủy

- **Thời gian:** Vào lúc 16 giờ, ngày 20 tháng 6 năm 2019.

- **Địa điểm:** Di tích lịch sử - văn hóa Đinh Bình Thủy, phường Bình Thủy, quận Bình Thủy, thành phố Cần Thơ.

- **Thành phần tham dự:**

* *Đại diện Bảo tàng TP Cần Thơ:*

- Bà Nguyễn Thị Ngọc Hân: Phó Giám đốc - Chủ trì

- Ông Trần Hữu Tồn: Viên chức Bảo tàng thành phố - Thư ký.

* *Đại diện Phòng VH&TT quận Bình Thủy:*

- Bà Nguyễn Thị Lệ Thu, Phó Trưởng phòng

* *Đại diện UBND phường Bình Thủy:*

- Ông Thái Văn Thanh, Phó Chủ tịch

* *Đại diện Ban Trị sự Đinh Bình Thủy:*

- Ông Phạm Văn Huê, Trưởng Ban Trị sự - Đinh Bình Thủy.

- **Nội dung cuộc họp:**

* *Bà Nguyễn Thị Ngọc Hân:*

Thực hiện nội dung Công văn số 2032/SVHTTDL-QLVH, ngày 20/6/2019 của Sở Văn hóa, Thể thao và Du lịch thành phố Cần Thơ về việc xin nâng nền sân Đinh Bình Thủy;

Bảo tàng thành phố mời đại diện các đơn vị liên quan, khảo sát nền sân Đinh Bình Thủy. Đây là Di tích Kiến trúc – Nghệ thuật cấp quốc gia, theo nội dung đề nghị của Phòng Văn hóa và Thông tin quận Bình Thủy, tại Công văn số 186/PVHTT ngày 10/6/2019: vị trí xin nâng nền sân và đốn cây bàng nằm trong khuôn viên sân Đinh, thuộc khu vực bảo vệ II của Di tích. Do đó, để có cơ sở tham mưu Sở Văn hóa, Thể thao và Du lịch thành phố Cần Thơ xem xét, đề nghị các đại biểu dự họp khảo sát và có ý kiến.

* *Ý kiến của Ban Trị sự:*

Hạng mục nền sân Đinh Bình Thủy hiện thấp nên thường xuyên bị ngập nước mỗi khi trời mưa và thủy triều dâng làm ảnh hưởng đến tổ chức các hoạt động lễ hội và bà con nhân dân cúng viếng, cây bàng trước Miếu Sơn Quân (cây bàng tự mọc khoảng 4 năm) rễ ăn sâu làm nền bị gập ghềnh, có khả năng ngã đổ vào Đinh khi trời mưa bão ảnh hưởng đến kiến trúc của Đinh. Vì vậy, Ban Trị sự Đinh đề nghị các cấp có thẩm quyền xem xét cho Ban Trị sự Đinh đe lại nền sân và đỗ lại bê tông dày khoảng 20 đến 25 centimét để chống ngập, đồng thời đốn cây bàng đang che khuất Miếu Sơn Quân, để đảm bảo an toàn, thực hiện từ kinh phí xã hội hóa.

* Ông Thái Văn Thành:

Thống nhất với ý kiến của Ban Trị sự Đinh. Trước khi họp triển khai công tác lễ hội vừa qua, Ban Trị sự và chính quyền địa phương có trao đổi với bà con Lục ấp và có thống nhất đề nghị tráng lại bê tông nền sân và đốn cây bàng trước Miếu Sơn Quân để đảm bảo an toàn cho kiến trúc Đinh trong mùa mưa bão.

* Bà Nguyễn Thị Lệ Thu:

Việc xử lý nền sân Đinh bằng bê tông như hiện trạng để chống ngập nước khi trời mưa, thủy triều dâng và đốn cây bàng đã được lãnh đạo quận Bình Thủy thống nhất trong cuộc họp triển khai tổ chức lễ hội vừa rồi. Tuy nhiên, lãnh đạo quận yêu cầu Phòng Văn hóa và Thông tin quận thực hiện thủ tục xin phép cơ quan có thẩm quyền theo đúng quy định của pháp luật.

* Ý kiến kết luận của bà Nguyễn Thị Ngọc Hân:

Việc xin nâng nền sân thực tế là đe lại nền sân, tráng lại bê tông dày khoảng 20 đến 25 centimét và đốn cây bàng trước Miếu Sơn Quân, kinh phí vận động xã hội hóa của Đinh Bình Thủy, nhằm chống ngập nước và an toàn cho kiến trúc ngôi Đinh là rất cần thiết và chính đáng và được các thành viên tham dự cuộc họp thống nhất. Tuy nhiên, đây là Di tích cấp quốc gia, do đó cơ quan chuyên môn sẽ tham mưu và trình đề nghị cấp thẩm quyền xem xét.

Cuộc họp kết thúc vào lúc 1 giờ 07 phút ngày 26 tháng 6 năm 2019.

Thư ký




Trần Hữu Tòn

Chủ tọa




Nguyễn Thị Ngọc Hân

Đại diện Phòng VH&TT quận Bình Thủy

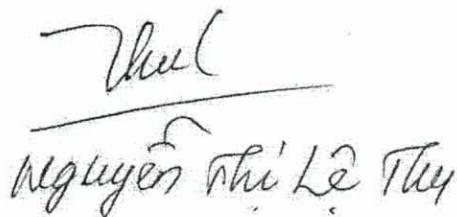


Thúy
Nguyễn Thị Lê Thúy

Đại diện UBND phường Bình Thủy

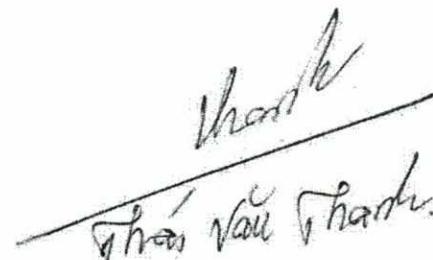

Thanh
Phạm Văn Thành

Đại diện Ban Trị sự - Đình Bình Thủy

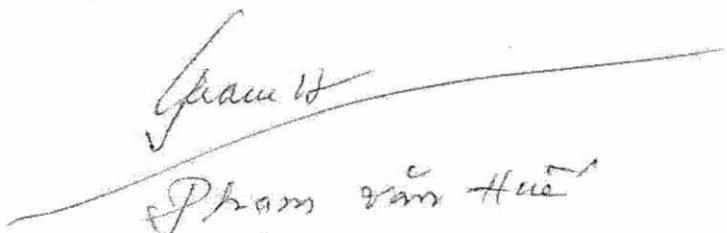

Hữu
Phạm Văn Huô